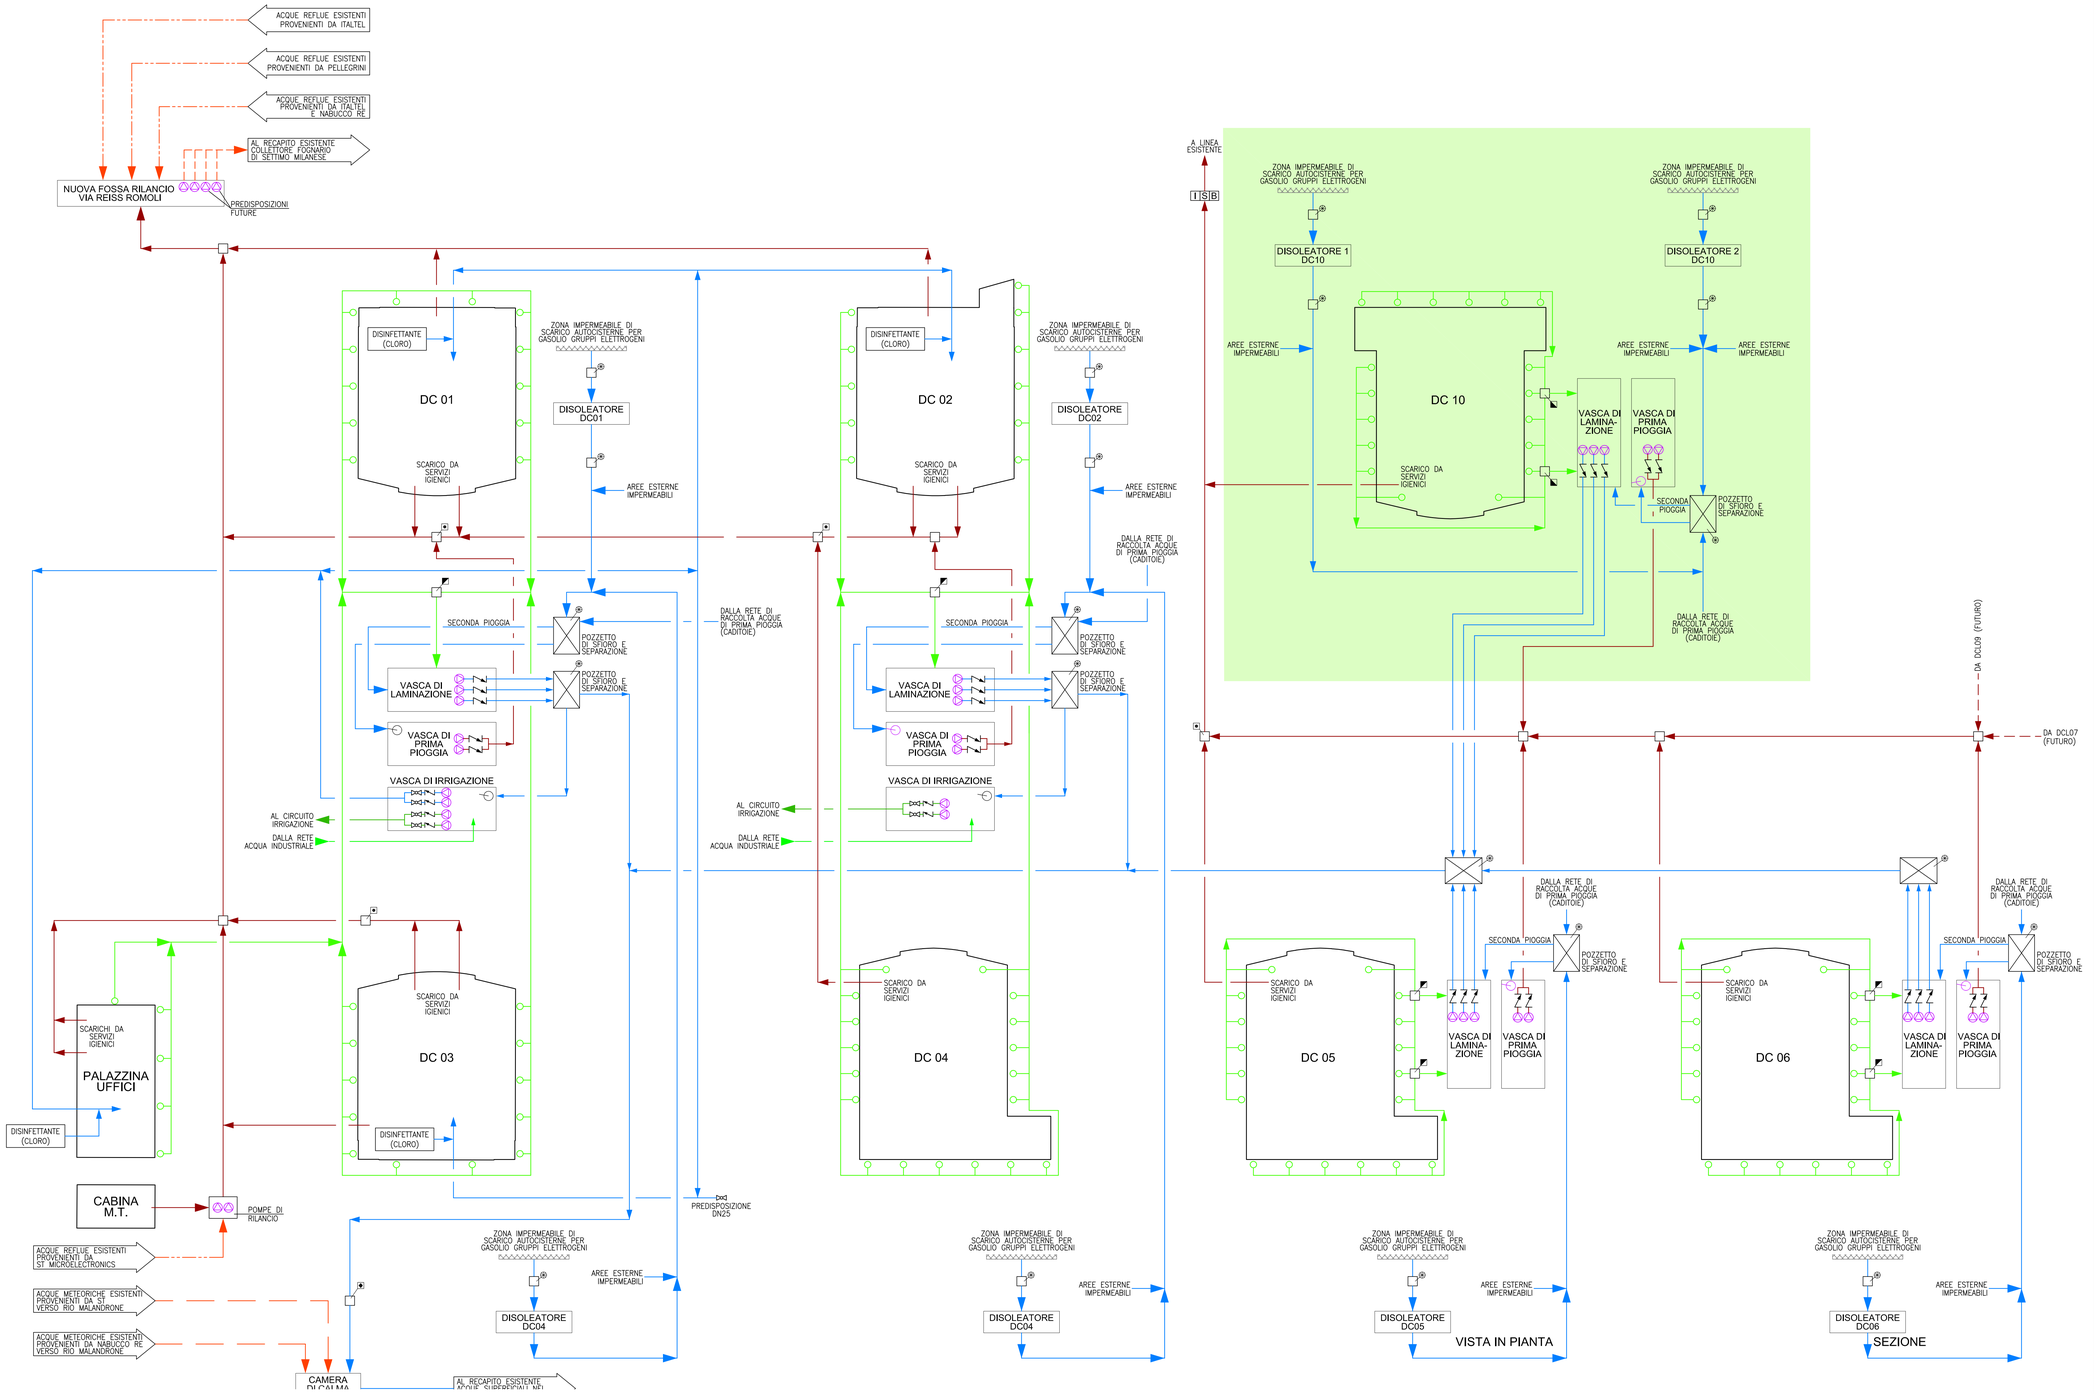

LEGENDA

	PUNTO PRELIEVO CAMPIONI ACQUE PROVENIENTI DAI SERVIZI IGIENICI
	PUNTO PRELIEVO CAMPIONI ACQUE METEORICHE PROVENIENTI DAI PIAZZALI
	PUNTO PRELIEVO CAMPIONI ACQUE METEORICHE PROVENIENTI DALLE COPERTURE
	PUNTO PRELIEVO CAMPIONI ACQUE METEORICHE DI SECONDA PIOGGIA PROVENIENTI DAI PIAZZALI E DALLA COPERTURA VERSO FONTANILE RIO MALANDRONE
	ELETTROPOMPA SOMMERGIBILE
	VALVOLA A SFERA
	VALVOLA DI RITEGNO
	VALVOLA DI LIMITAZIONE DEL CARICO CON CHIUSURA A GALLEGGIANTE
	TUBAZIONI RACCOLTA ACQUE METORICHE PROVENIENTI DAI PIAZZALI IN PVC RIGIDO PER CONDOTTE INTERRATE
	TUBAZIONI RACCOLTA ACQUE METEORICHE PROVENIENTI DALLA COPERTURA IN PVC RIGIDO PER CONDOTTE INTERRATE
	TUBAZIONI RACCOLTA ACQUE PROVENIENTI DAI SERVIZI IGIENICI IN POLIETILENE AD ALTA DENSITA' (PEAD)
	TUBAZIONI ACQUE METEORICHE IN USCITA DALLE VASCHE DI LAMINAZIONE VERSO IL RECAPITO ESISTENTE NEL FONTANILE RIO MALANDRONE IN PVC RIGIDO PER CONDOTTE INTERRATE
	TUBAZIONI RACCOLTA ACQUE METEORICHE ESISTENTI
	TUBAZIONI RACCOLTA ACQUE REFLUE ESISTENTI
	TUBAZIONI DI SMALTIMENTO ACQUE REFLUE IN PRESSIONE ESISTENTI
VASCA DI LAMINAZIONE	VASCA DI LAMINAZIONE IN ELEMENTI PREFABBRICATI EQUIPAGGIATA CON N°3 ELETTROPOMPE SOMMERGIBILI PER INVIO ACQUA LAMINATA A PORTATA CONTROLLATA AL PUNTO DI RECAPITO ESISTENTE ACQUE SUPERFICIALI NEL FONTANILE RIO MALANDRONE
VASCA DI PRIMA PIOGGIA	VASCA DI PRIMA PIOGGIA IN ELEMENTI PREFABBRICATI EQUIPAGGIATA CON N°2 ELETTROPOMPE SOMMERGIBILI PER INVIO ACQUA A PORTATA CONTROLLATA AL RECAPITO FOGNARIO ESISTENTE
DISOLEATORE	DISOLEATORE STATICO LAMELLARE PREFABBRICATO

TIPICO DISOLEATORI

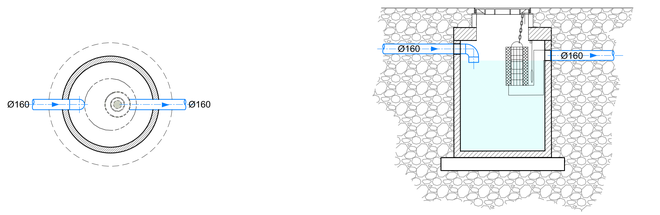

progetto n.
13 03 - DATA 4 ITALY - CORNAREDO/SETTIMO M.SE

supervisore delegato del committente (maitre d'ouvre):
GISIMO S.r.l.
centro direzionale quattrotorri
06132 PERUGIA
tel.: +39 075 517 29 83 fax: +39 075 518 12 88

assistente del committente (A.M.O.):
GARRETTI ASSOCIATI S.r.l.
via Trieste, 9 - 20146 MILANO
tel.: +39 02 430 6931 fax: +39 02 480 170 51
www.garrettiassociati.it

progetto architettonico:
GARRETTI ASSOCIATI S.r.l.
via Trieste, 9 - 20146 MILANO
tel.: +39 02 430 6931 fax: +39 02 480 170 51
www.garrettiassociati.it

opere edili e prefabbricati:
GENERALE PREFABBRICATI S.p.a.
centro direzionale quattrotorri
06132 PERUGIA
tel.: +39 075 517 29 83 fax: +39 075 518 12 88
www.generaleprefabbricatispa.com

impianti meccanici:
OMEGA CONCEPT IMPIANTI E SISTEMI S.p.A.
Via Chiese, 72 - 20126 - MILANO
tel.: +39 02 8180951
e-mail: omega.direzione.axima@engie.com

impianti elettrici/dati:
ENGIE CONTRACTING ITALIA S.r.l.
via G. Ribotta 31
00144 Roma

SCHNEIDER ELECTRIC S.p.A.
Via Circonvallazione Est, 1 - 24040 STEZZANO (BG)
tel.: +39 0354151111 fax: +39 0354153200
www.schneider-electric.com

ENERIA
Rue de Longpont - BP 10202 - 91311 MONTLHERY
Cedex - FRANCE
tel.: +33 (0) 169802100 fax: +33 (0) 169802150
www.eneria.fr

progettazione antincendio:
STUDIO TECNICO ZACCARELLI S.r.l.
via Ludovico il Moro, 17 - 20143 MILANO
tel.: +39 02 891 200 81 fax: +39 02 813 962 8
www.studiozaccarelli.it

supervisione:
ITALSOCOTEC S.p.a.
Via Pontaccio,12/A- 20121 Milano
tel. +39 02 89051500 fax +39 02 89051501
italsocotec@italsocotec.it

prima emissione
23.12.2021

disegnato da

AGGIORNAMENTI

cod	data	descrizione
A		
B		
C		
D		

descrizione:
DATA 4 ITALY - EDIFICIO DC10
SCHEMA DI FLUSSO SISTEMA DI RACCOLTA E SMALTIMENTO ACQUE PROVENIENTI DAI SERVIZI IGIENICI, ACQUE METEORICHE E ZONE DI SCARICO GASOLIO PER GRUPPI ELETTROGENI

elaborato a cura di:
ENGIE Solutions
OMEGA CONCEPT IMPIANTI E SISTEMI
Italia - BU Industry
Via Chiese, 72 - 20126 MILANO
tel.: +39 02 818099.1
e-mail: omega.direzione.axima@engie.com

proprietà
DATA 4 ITALY S.R.L.
Piazza Eleonora Duse, 2
20122 MILANO

progetto
DATA CENTER CAMPUS
PROGETTO ESECUTIVO

EXTERNAL WORKS

ORDINE DEGLI INGEGNERI DELLA PROVINCIA DI MILANO E LODI
Dott. Ing. MICHELETTI PAOLO
n° 23606
Sezione A

scala:
/ A0

tavola n.

Architetto	Arch.	Arch.	Ingegnere	Ing.	Ingegnere	Ingegnere

tav. 03